

ЖК "52 Жемчужина"

План 4-го этажа

Секция 3,4,5



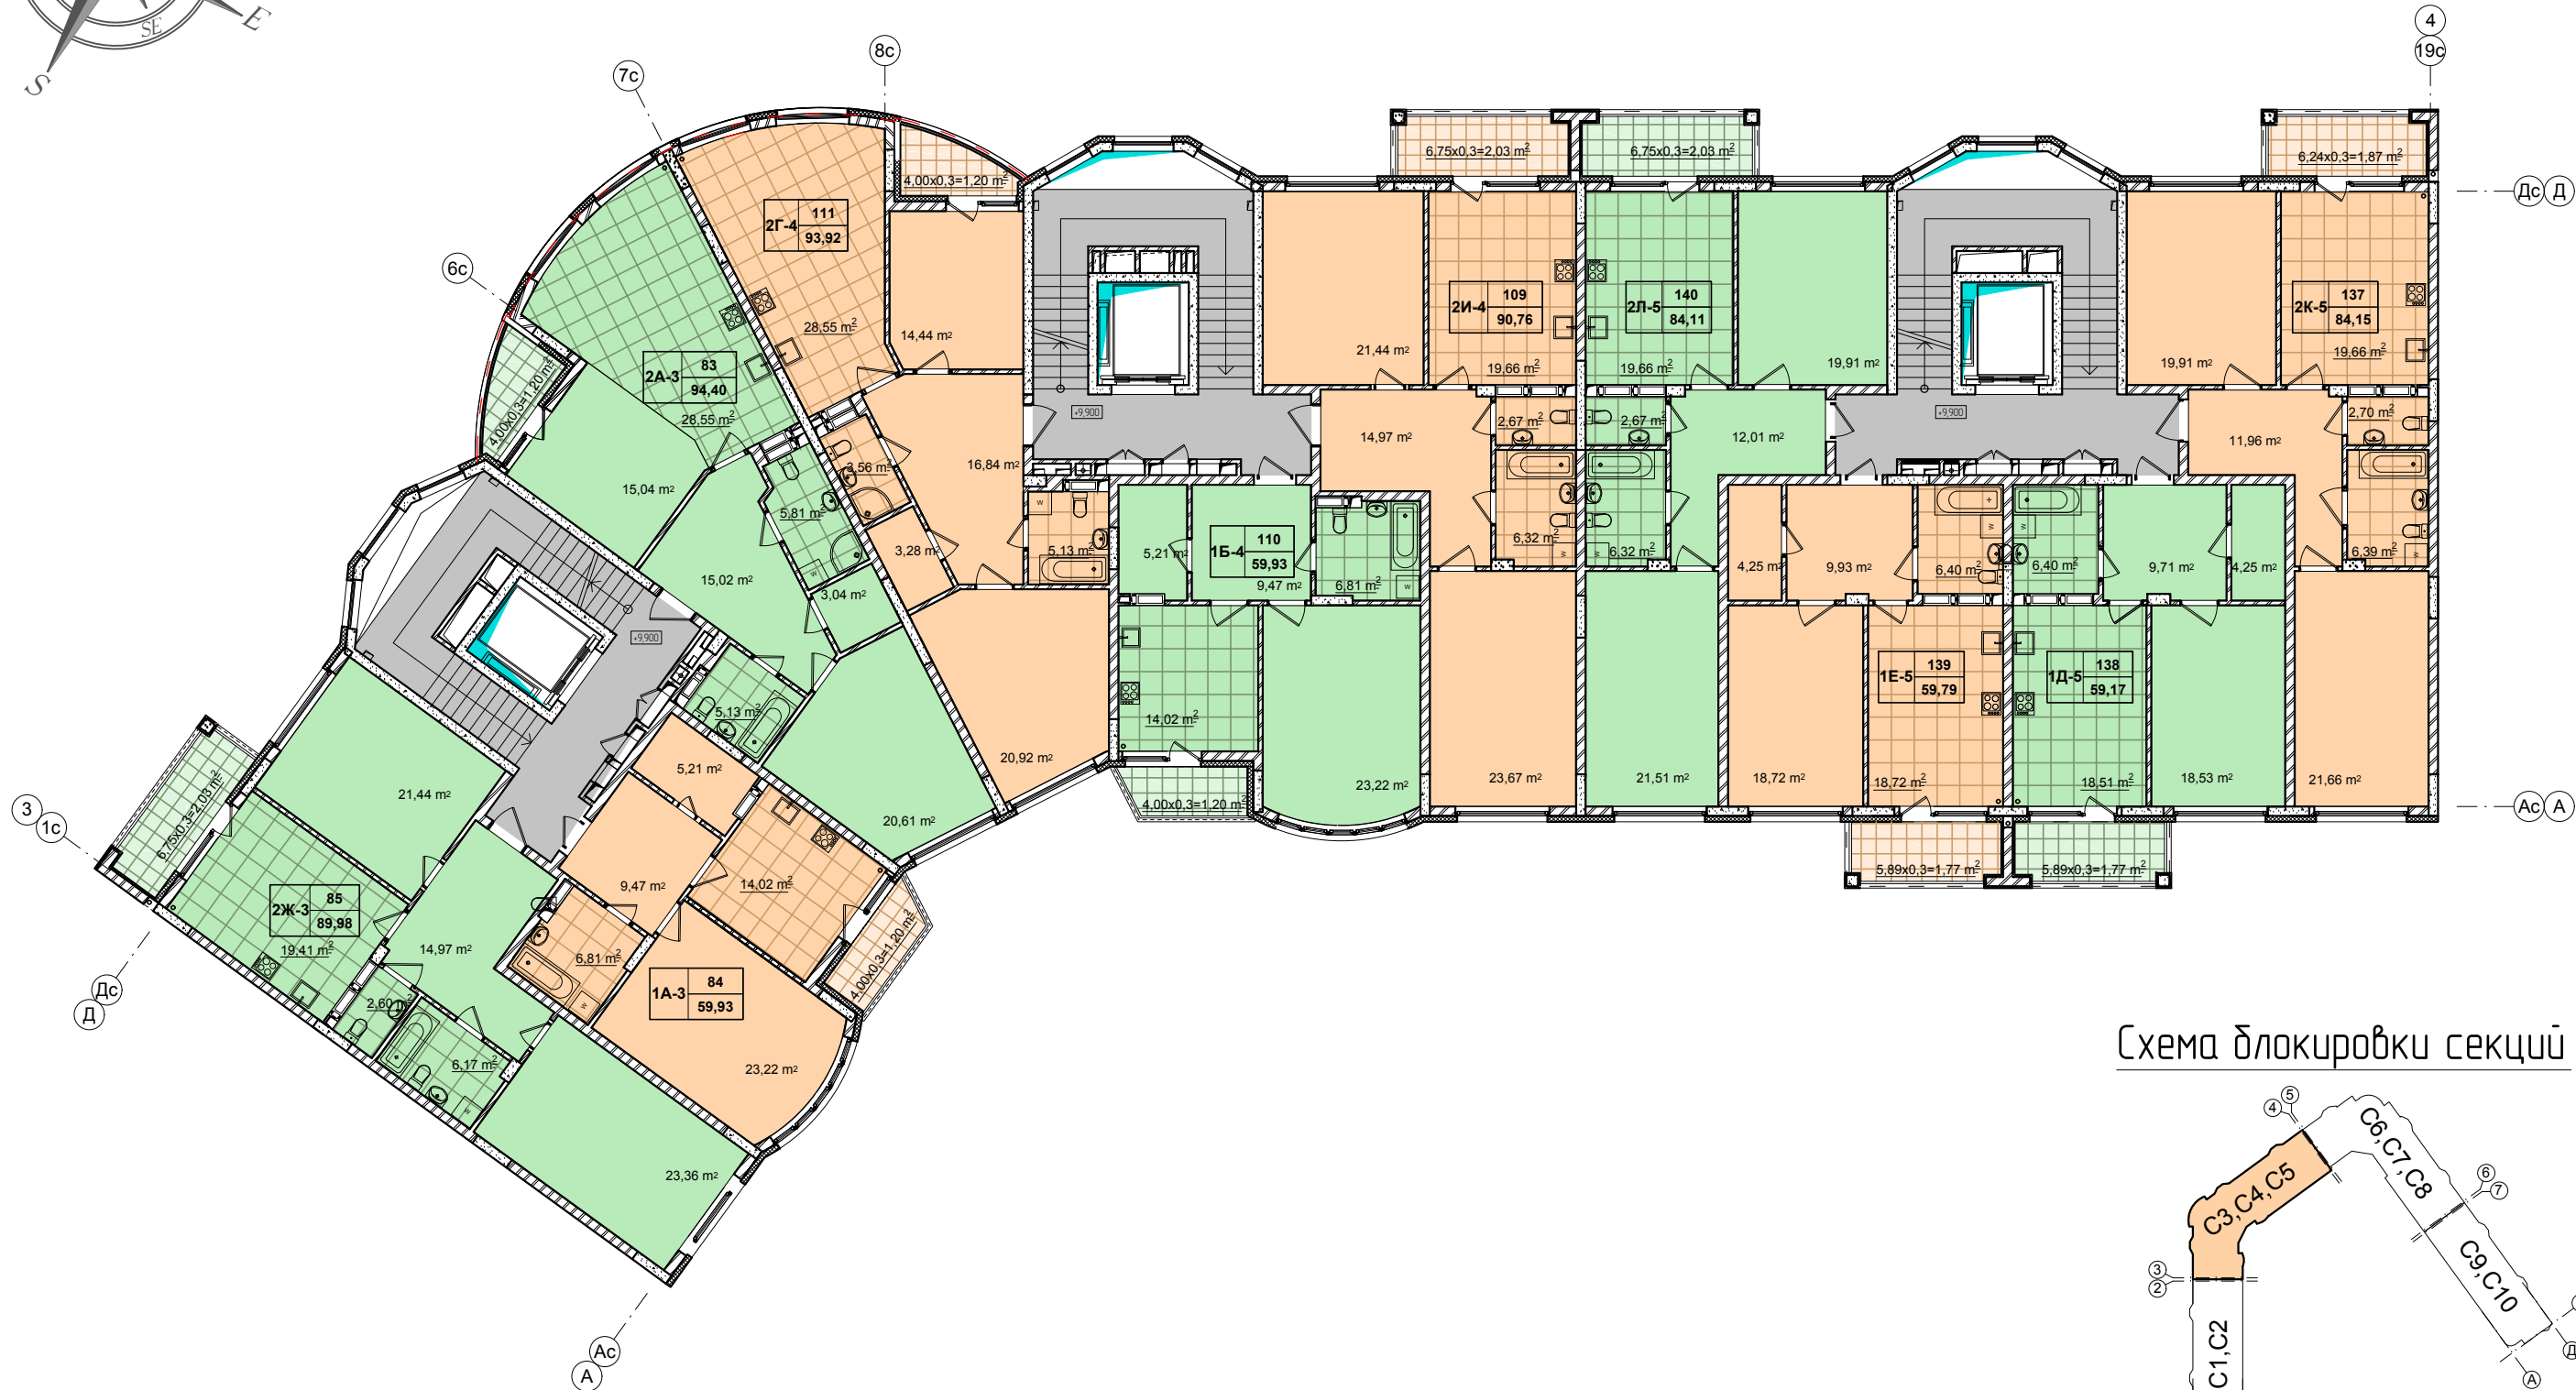


Схема блокировки секций

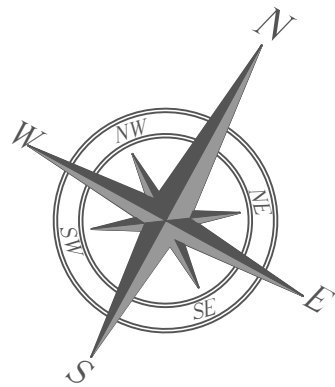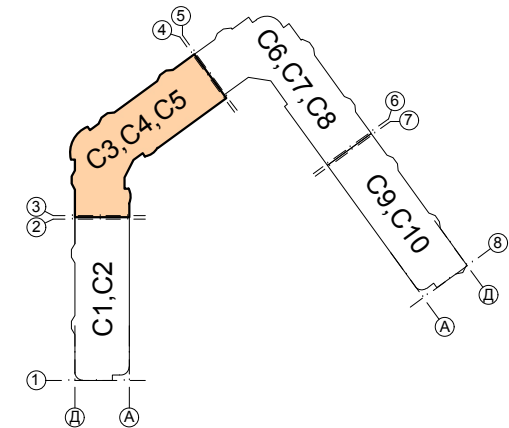

Кол-во квартир	1A-1	1	Номер квартиры на этаже
		54,01	Общ. пл. квартиры