

ЖК "52 Жемчужина"

Секция 7

План 1-го этажа


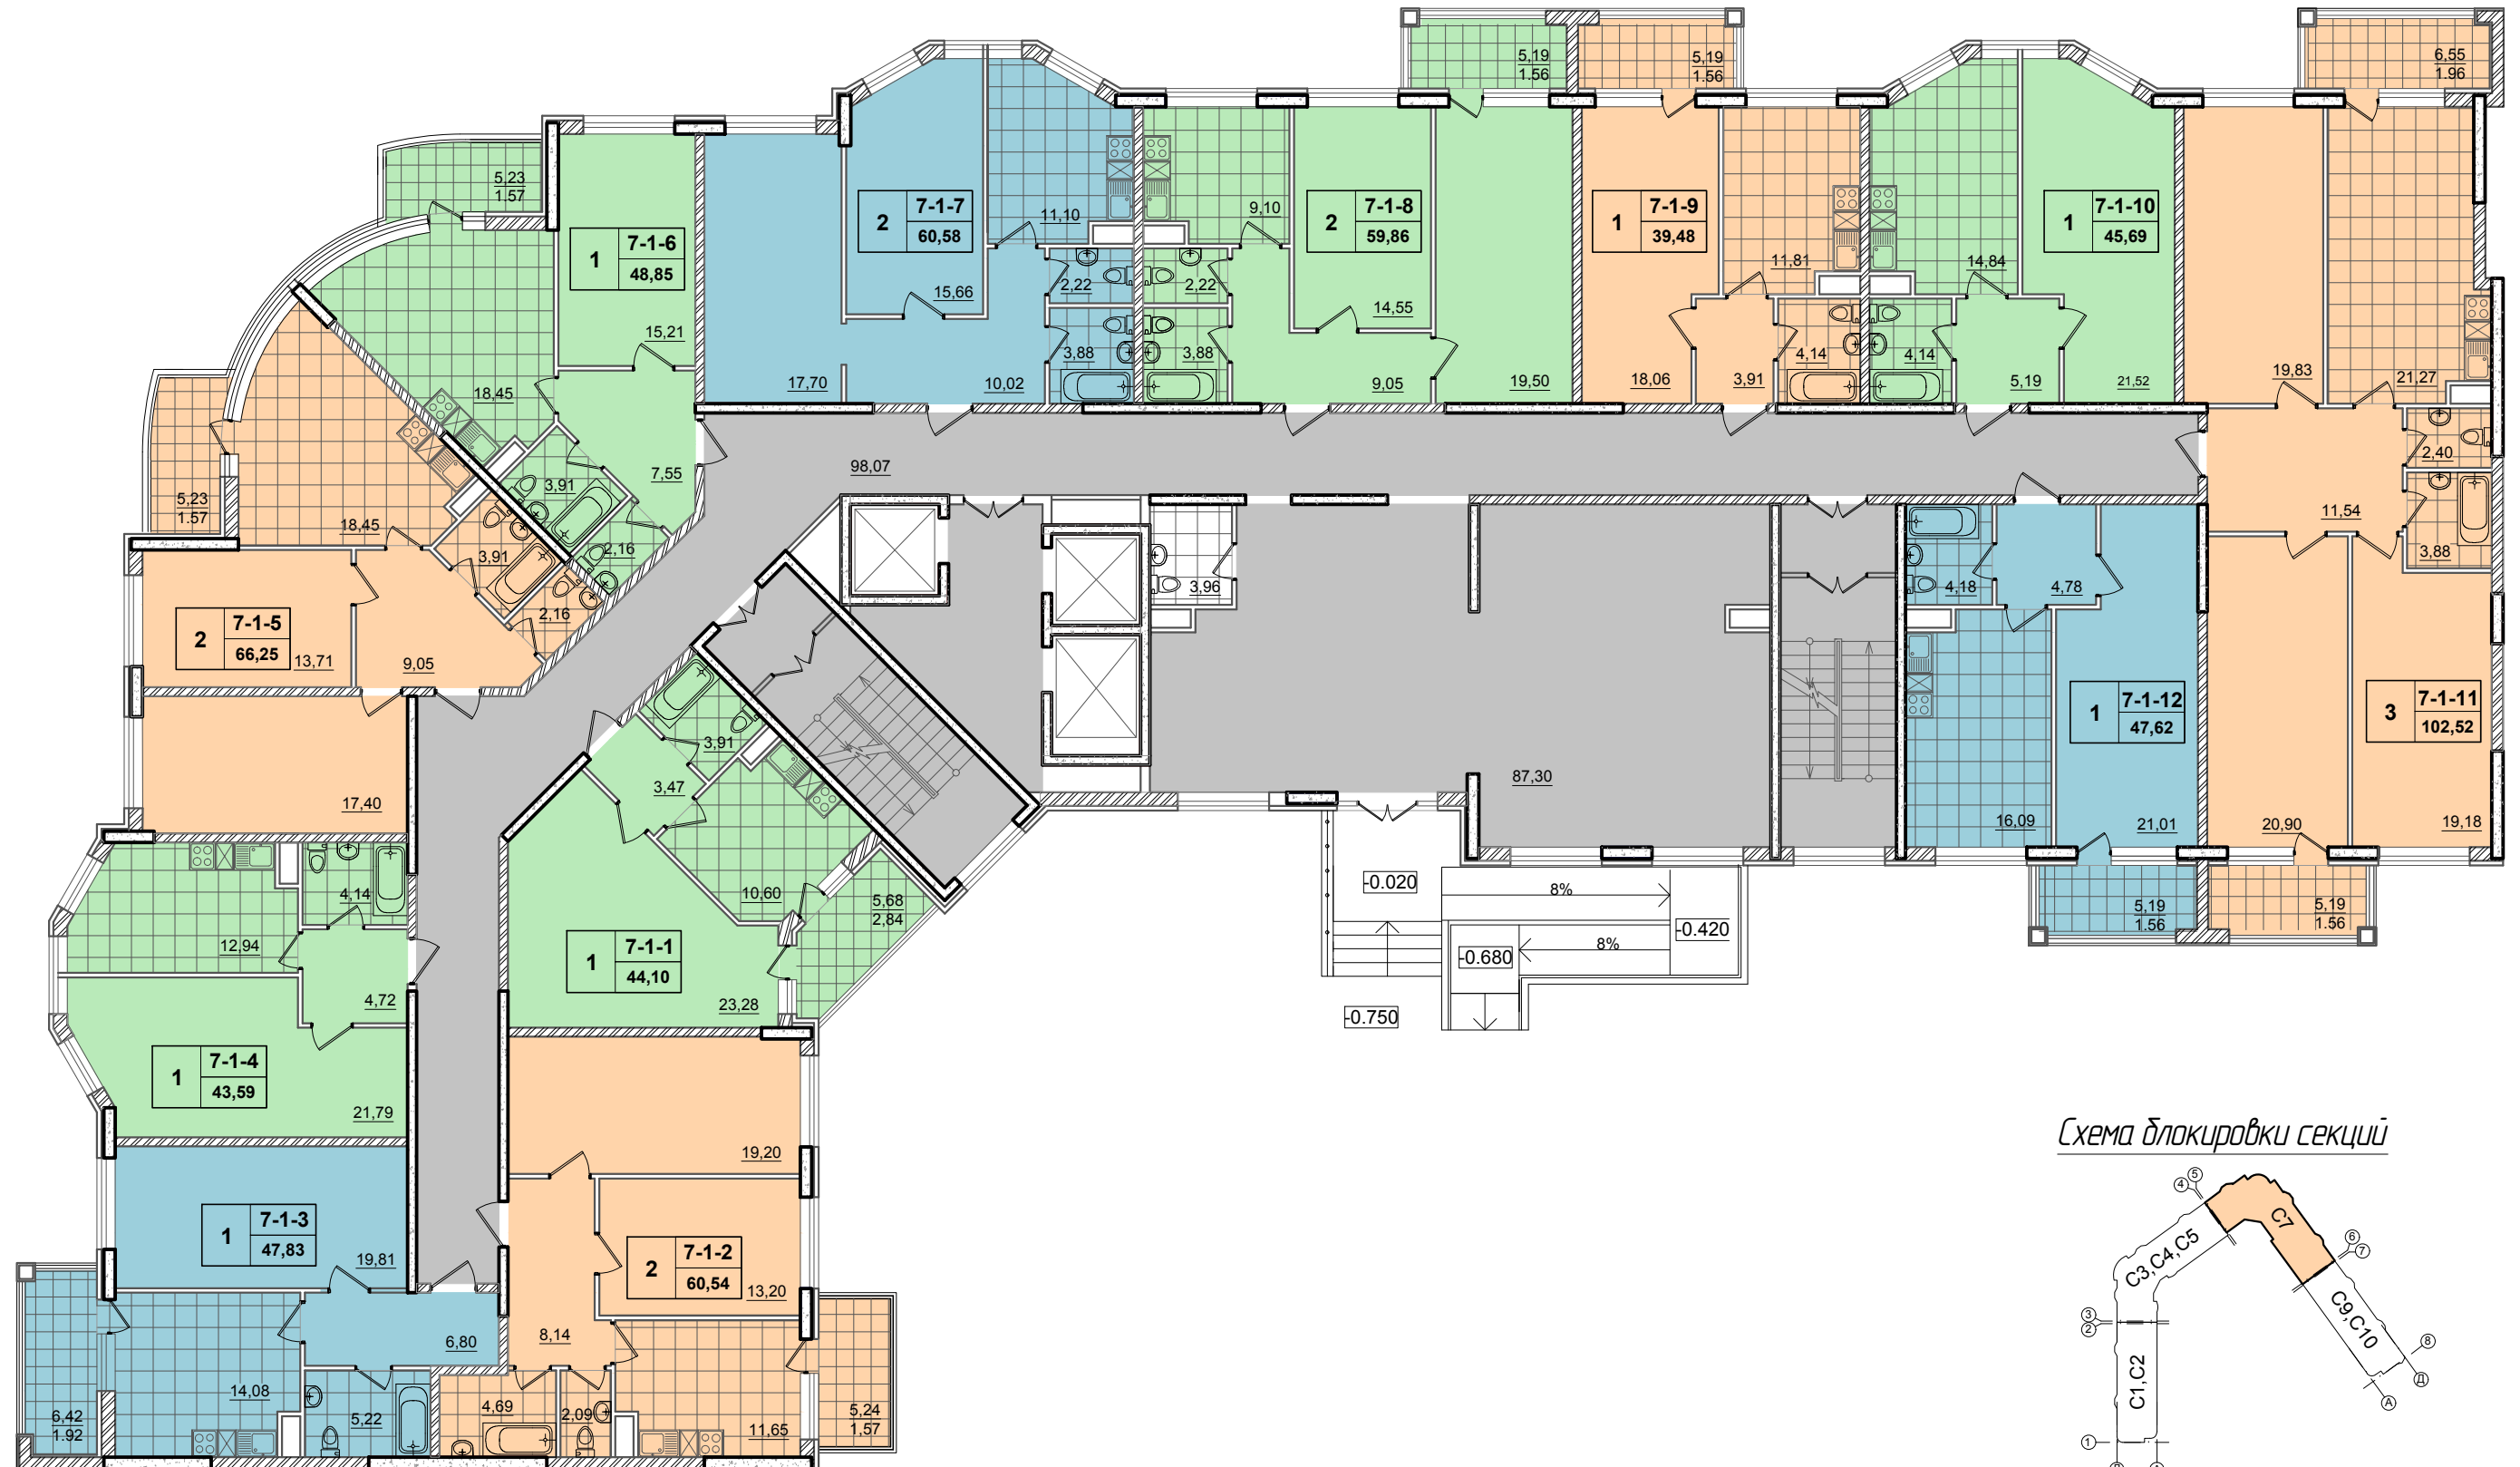


Схема блоkirовки секции

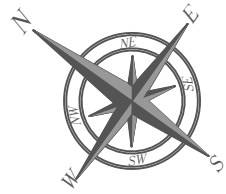