

ЖК "52 Жемчужина"

Секция 7

План 2-го этажа


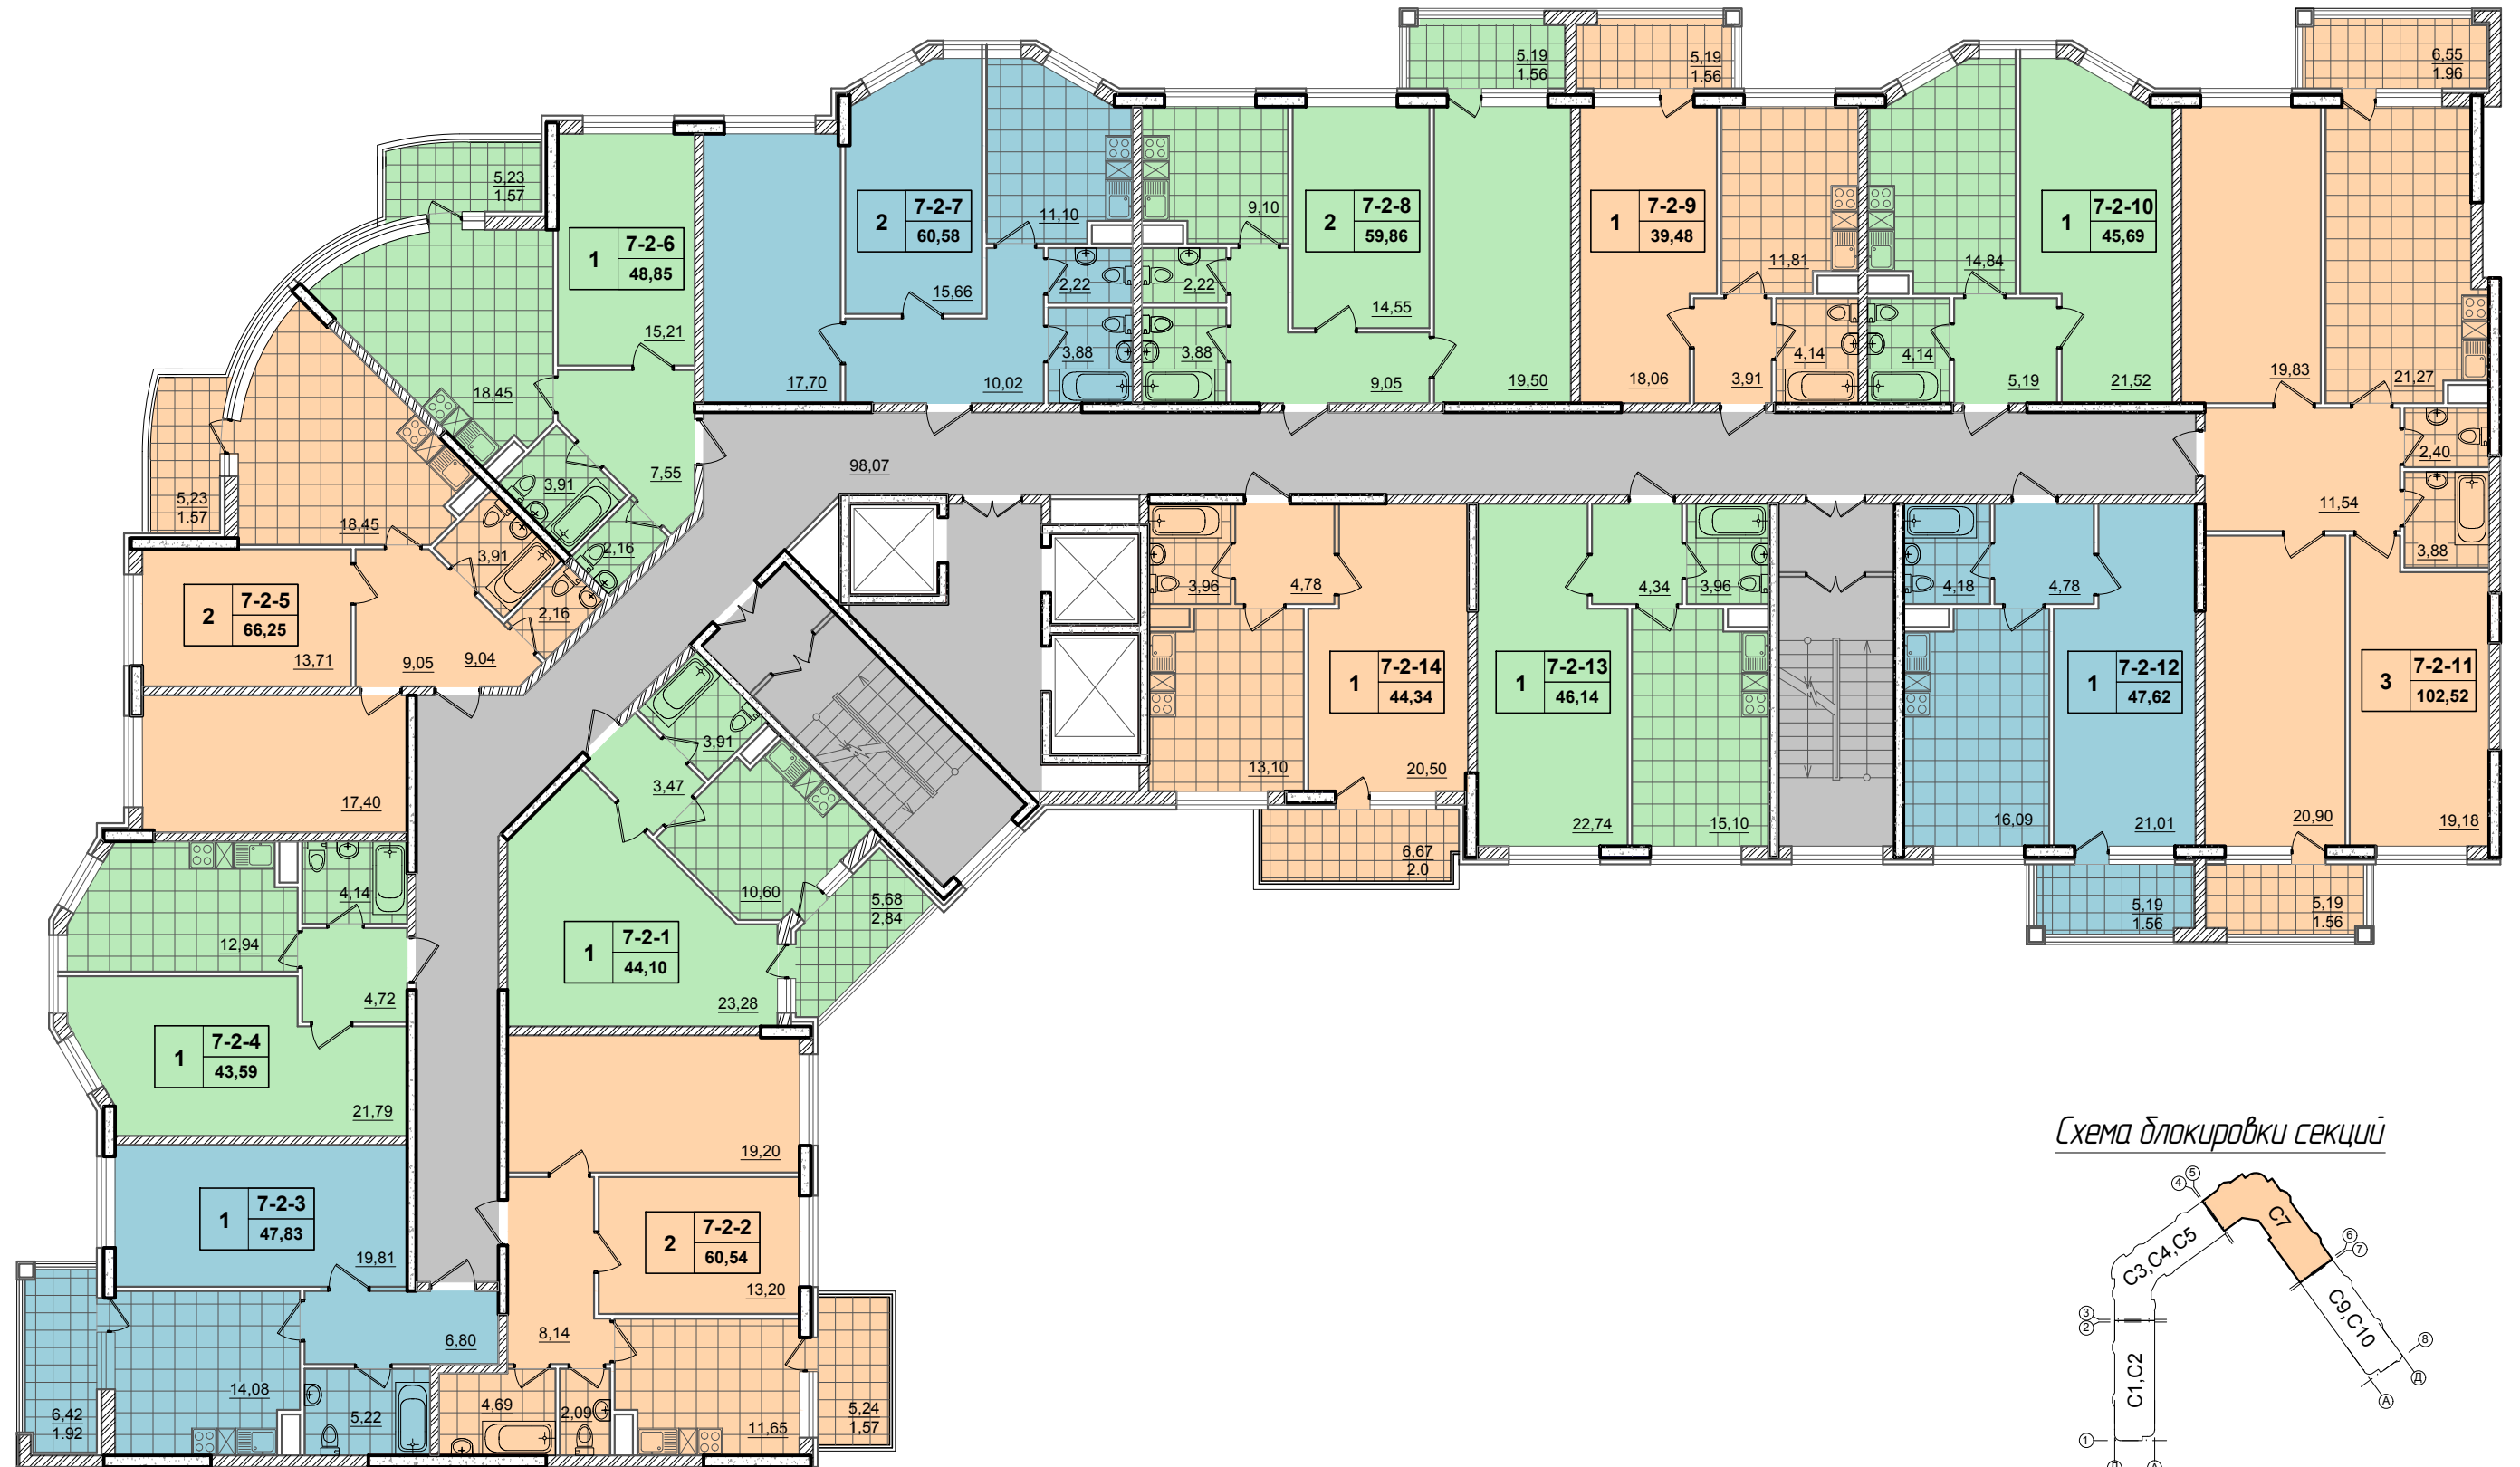


Схема блокировки секции

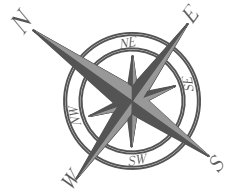