

ЖК "52 Жемчужина"

Секция 7

План 3-го этажа


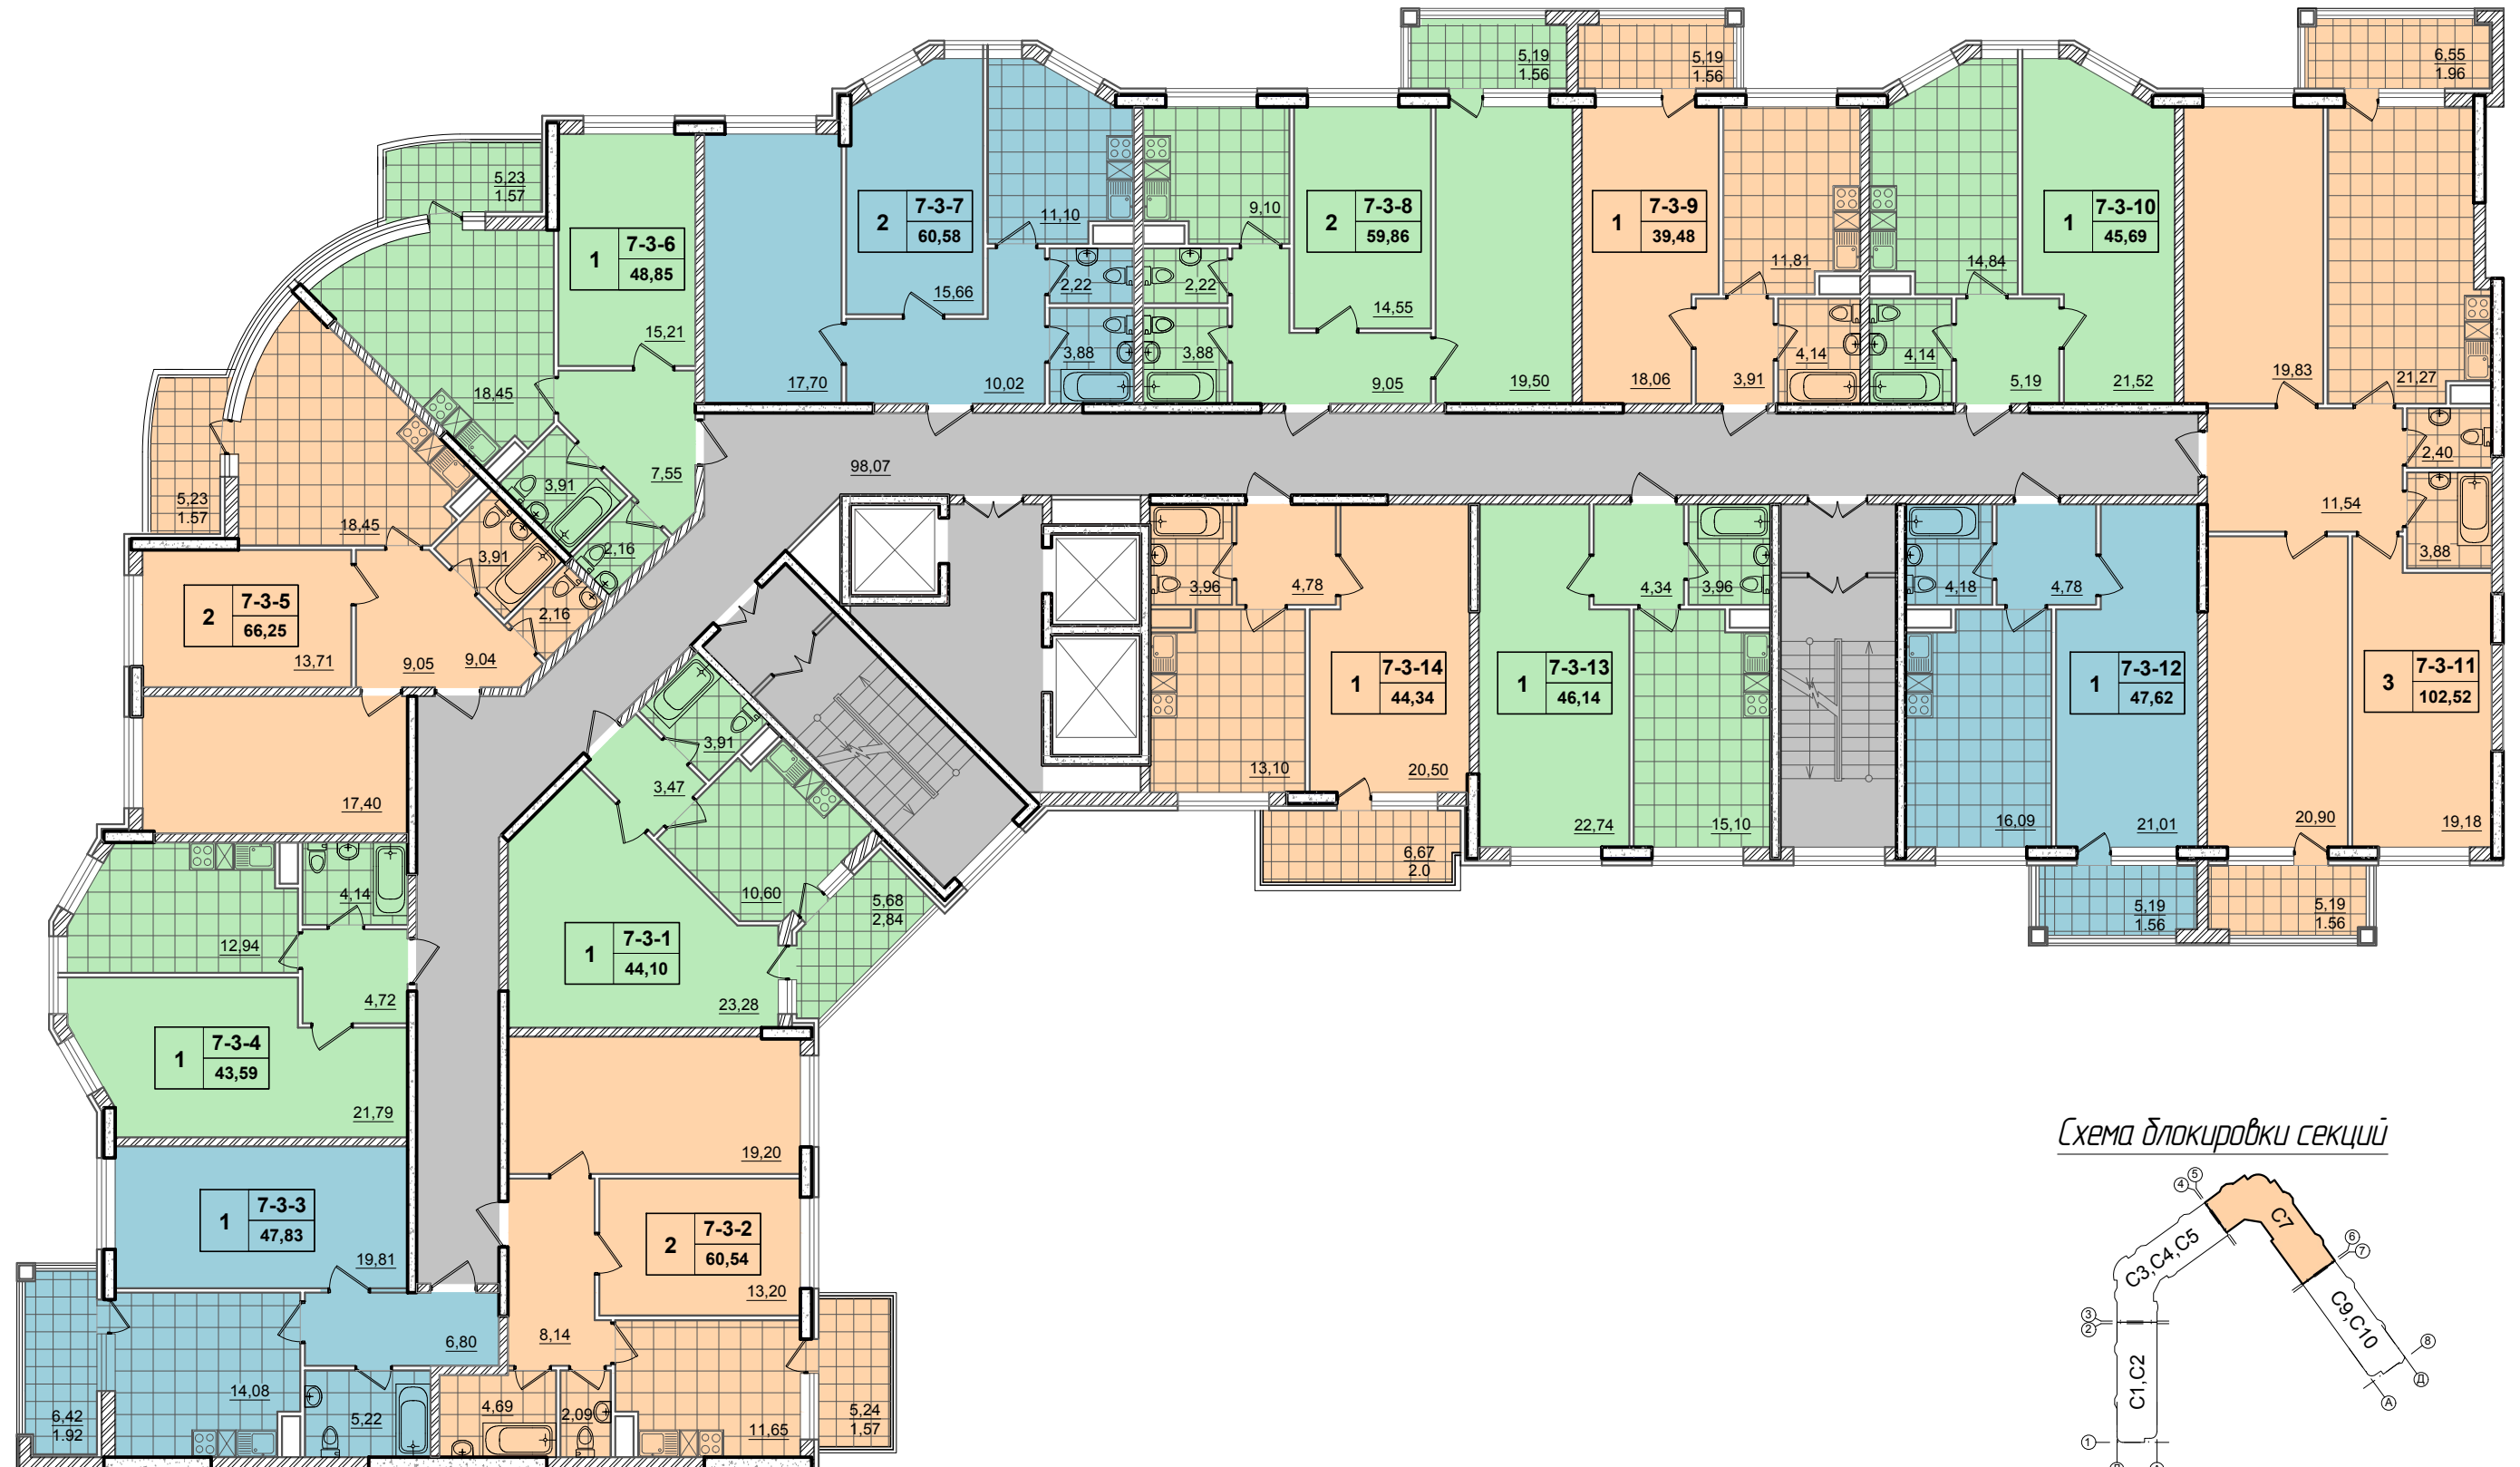


Схема блокировки секции

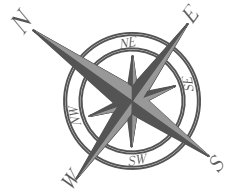