

ЖК "52 Жемчужина"

Секция 7 План 9-го этажа


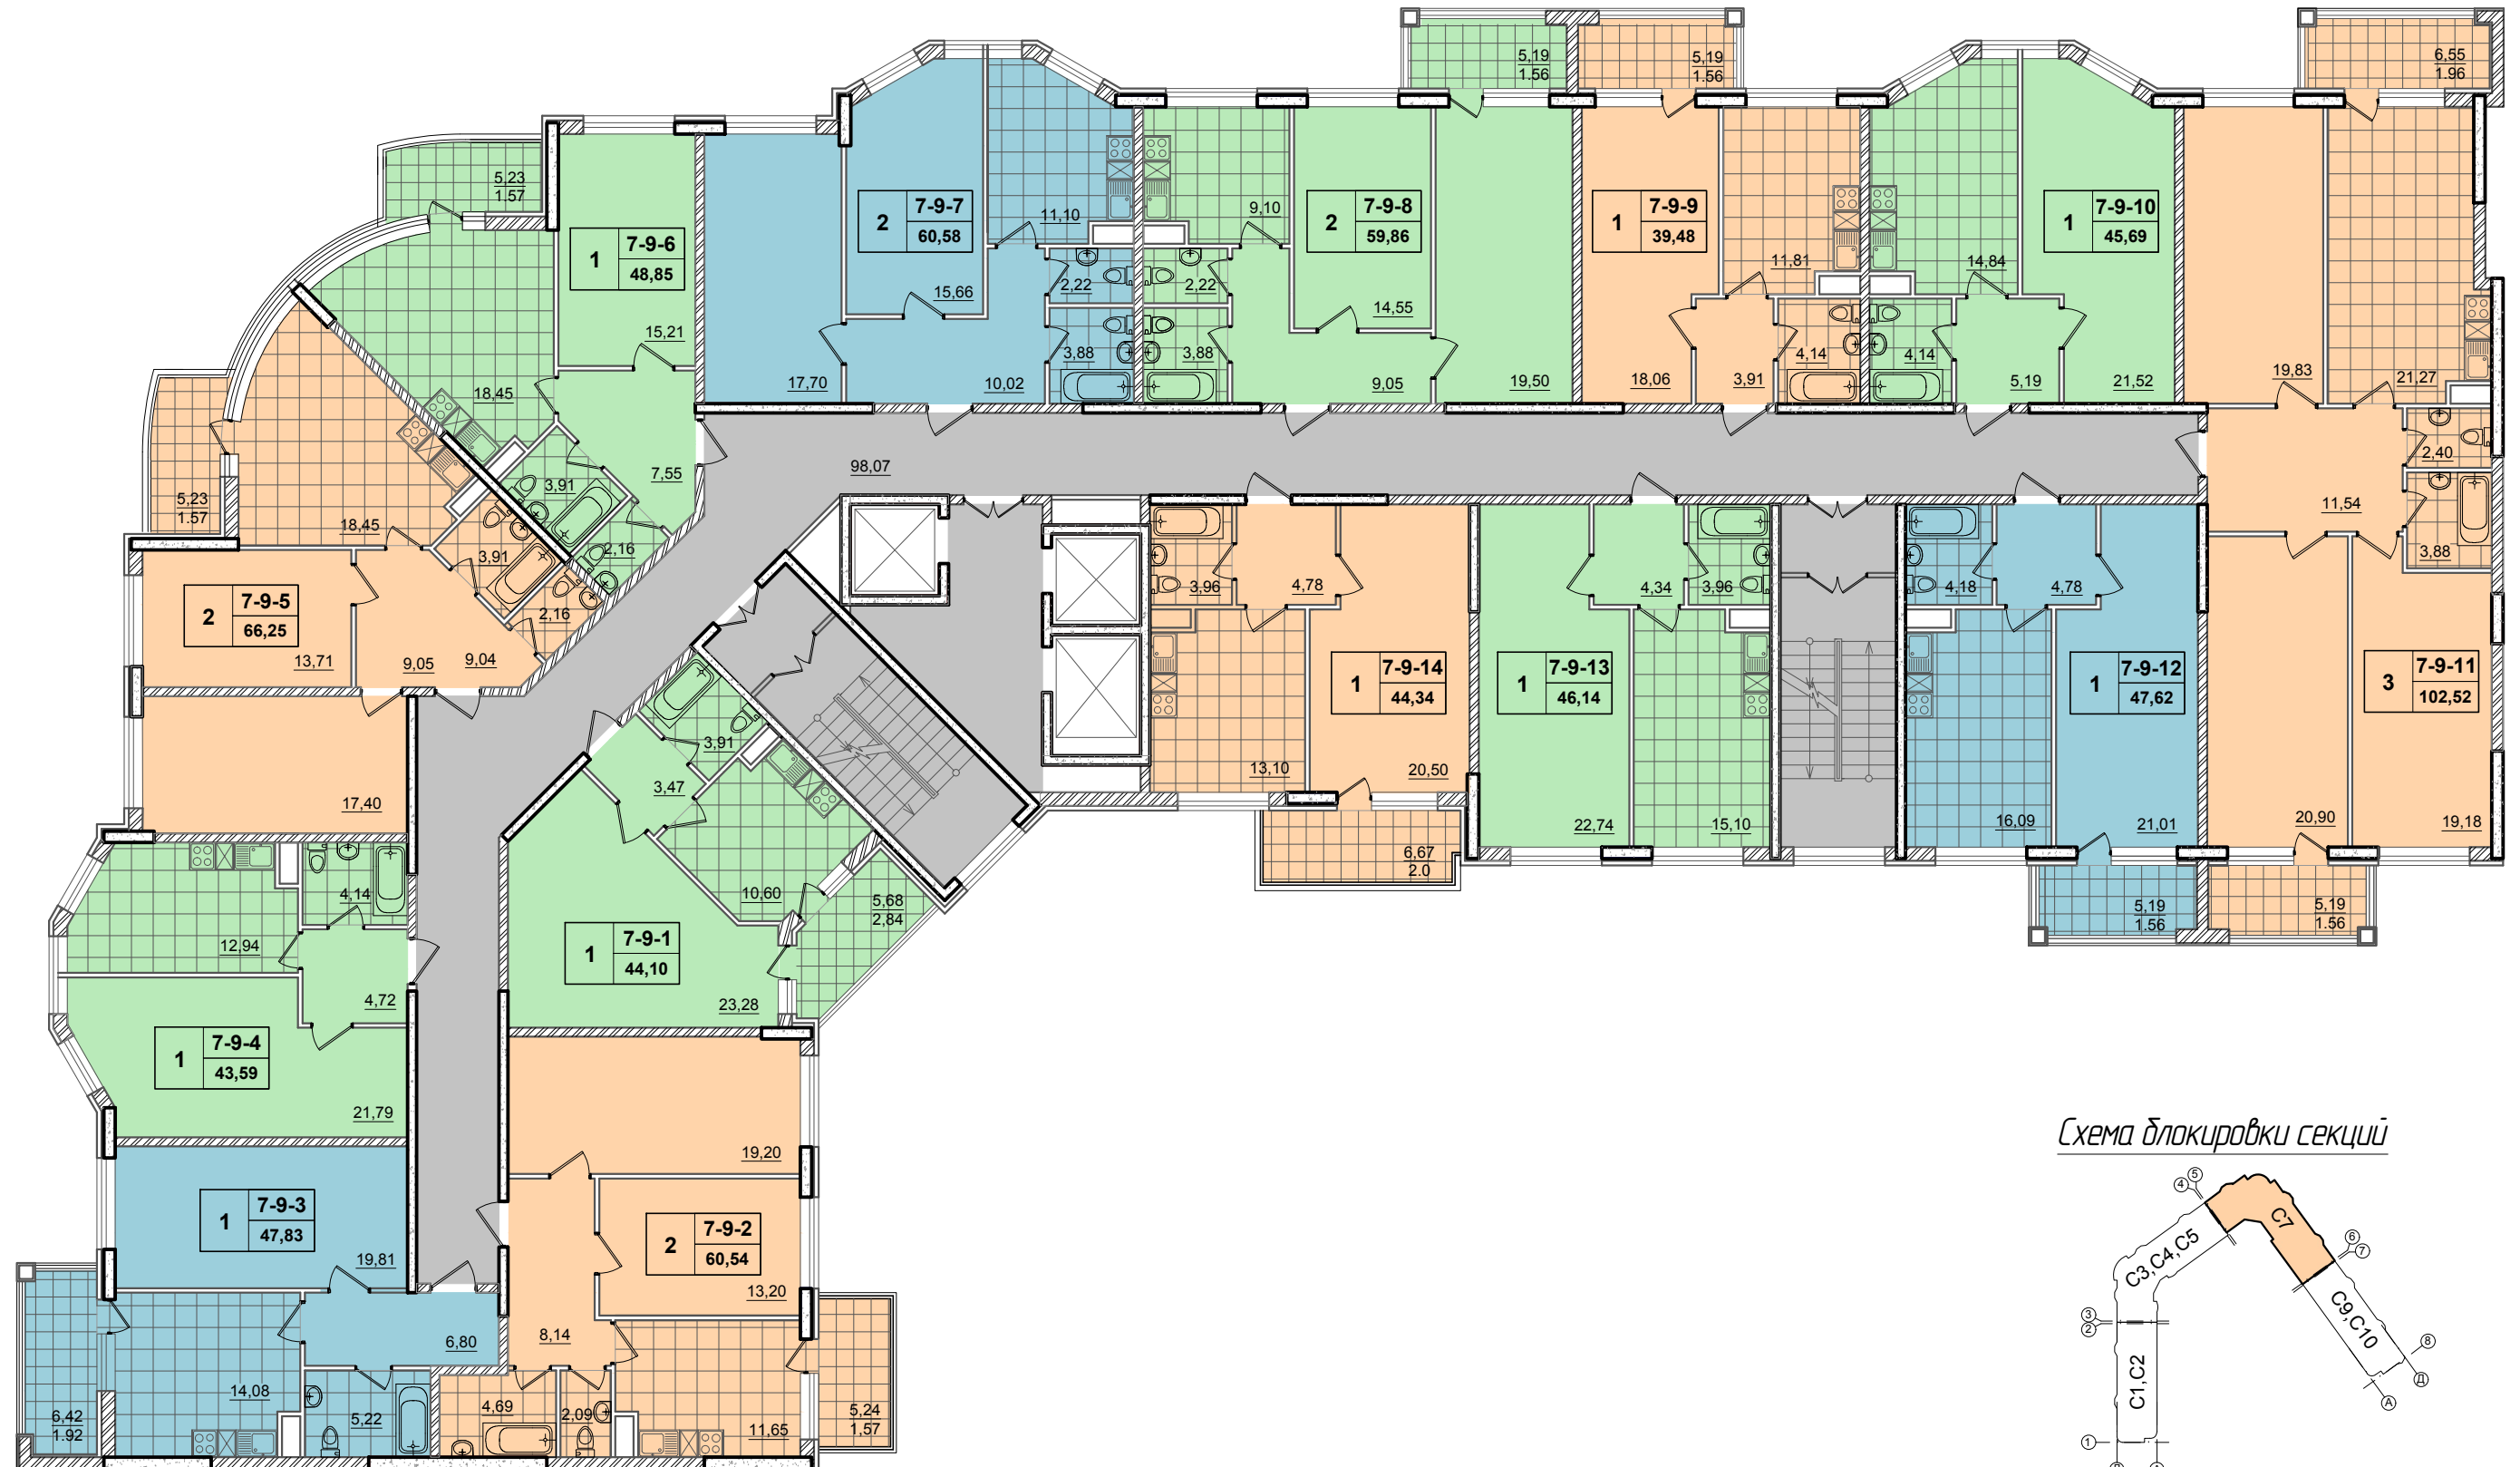


Схема блокировки секции

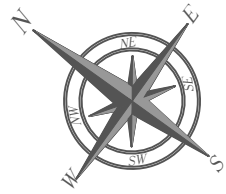